



Flur 41

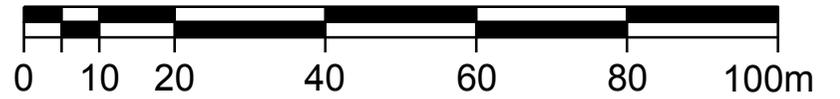

M. 1 : 1000

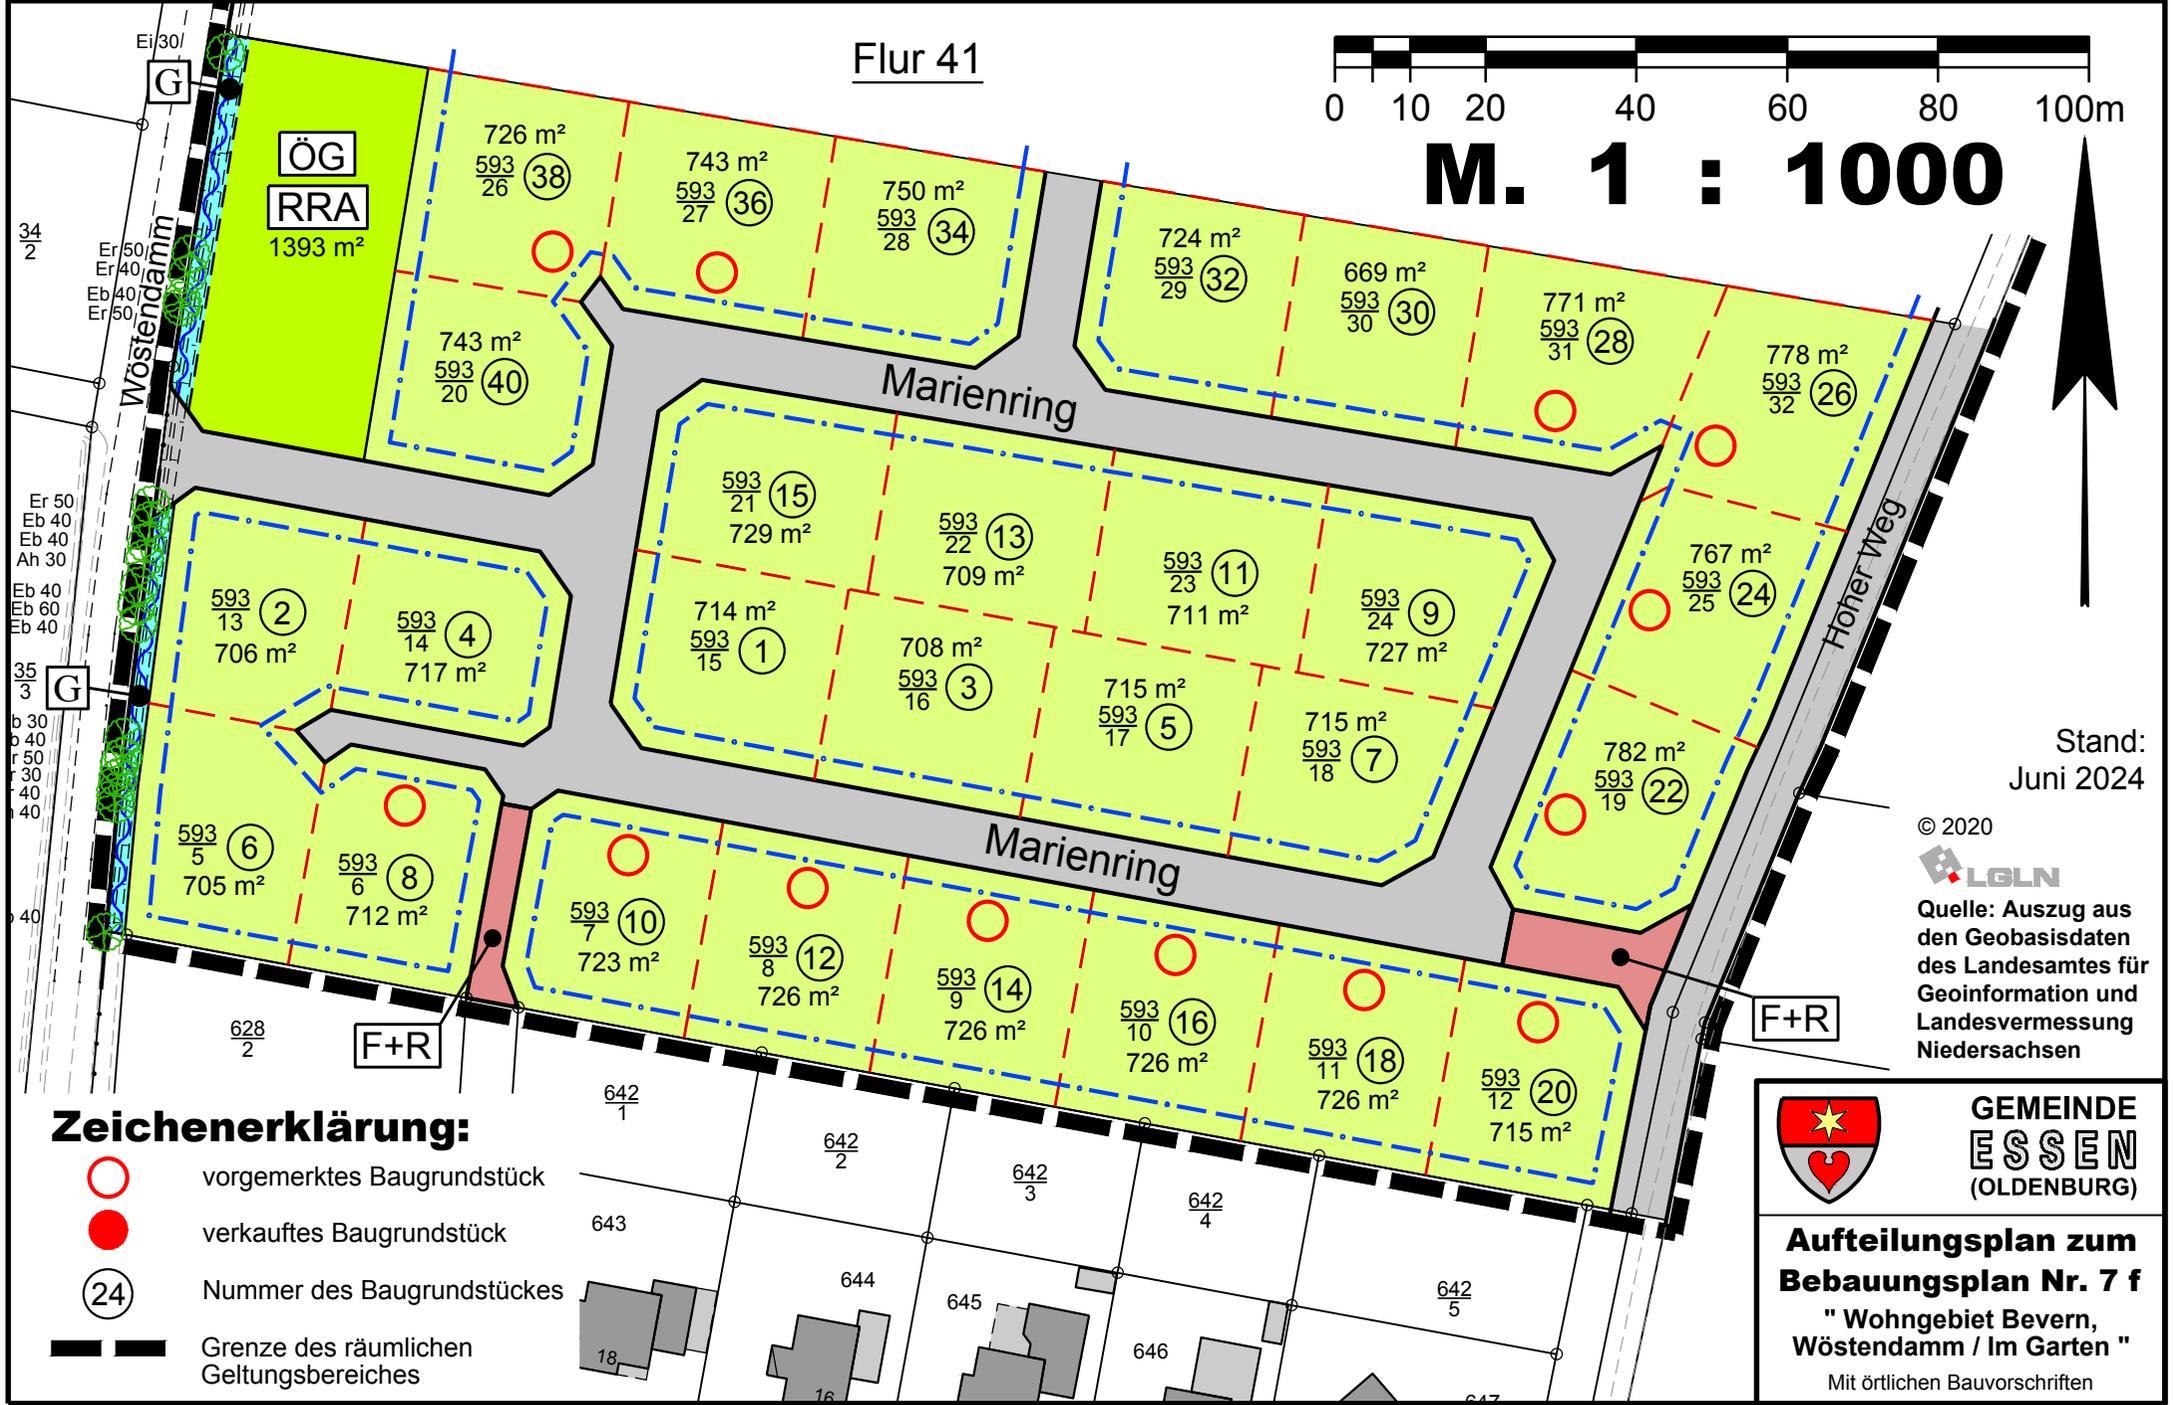

Stand: Juni 2024

Quelle: Auszug aus den Geobasisdaten des Landesamtes für Geoinformation und Landesvermessung Niedersachsen

Zeichenerklärung:

- vorgemerktetes Baugrundstück
● verkauftes Baugrundstück
(24) Nummer des Baugrundstückes
- - - Grenze des räumlichen Geltungsbereiches



Aufteilungsplan zum Bebauungsplan Nr. 7 f "Wohngebiet Bevern, Wöstendamm / Im Garten" Mit örtlichen Bauvorschriften