

GEMEINDE ESSEN (OLDENBURG)

Bebauungsplan Nr. 18 f
" Abbiegespuren Gewerbegebiet
Addrup "

Kartengrundlage: Quelle: Auszug aus den Geobasisdaten der Niedersächsischen Vermessungs- und Katasterverwaltung




© 2021

Maßstab 1 : 2500

Stand: 2021

Landesamt für GeoInformation und
Landesvermessung Niedersachsen
Regionaldirektion Oldenburg-Cloppenburg

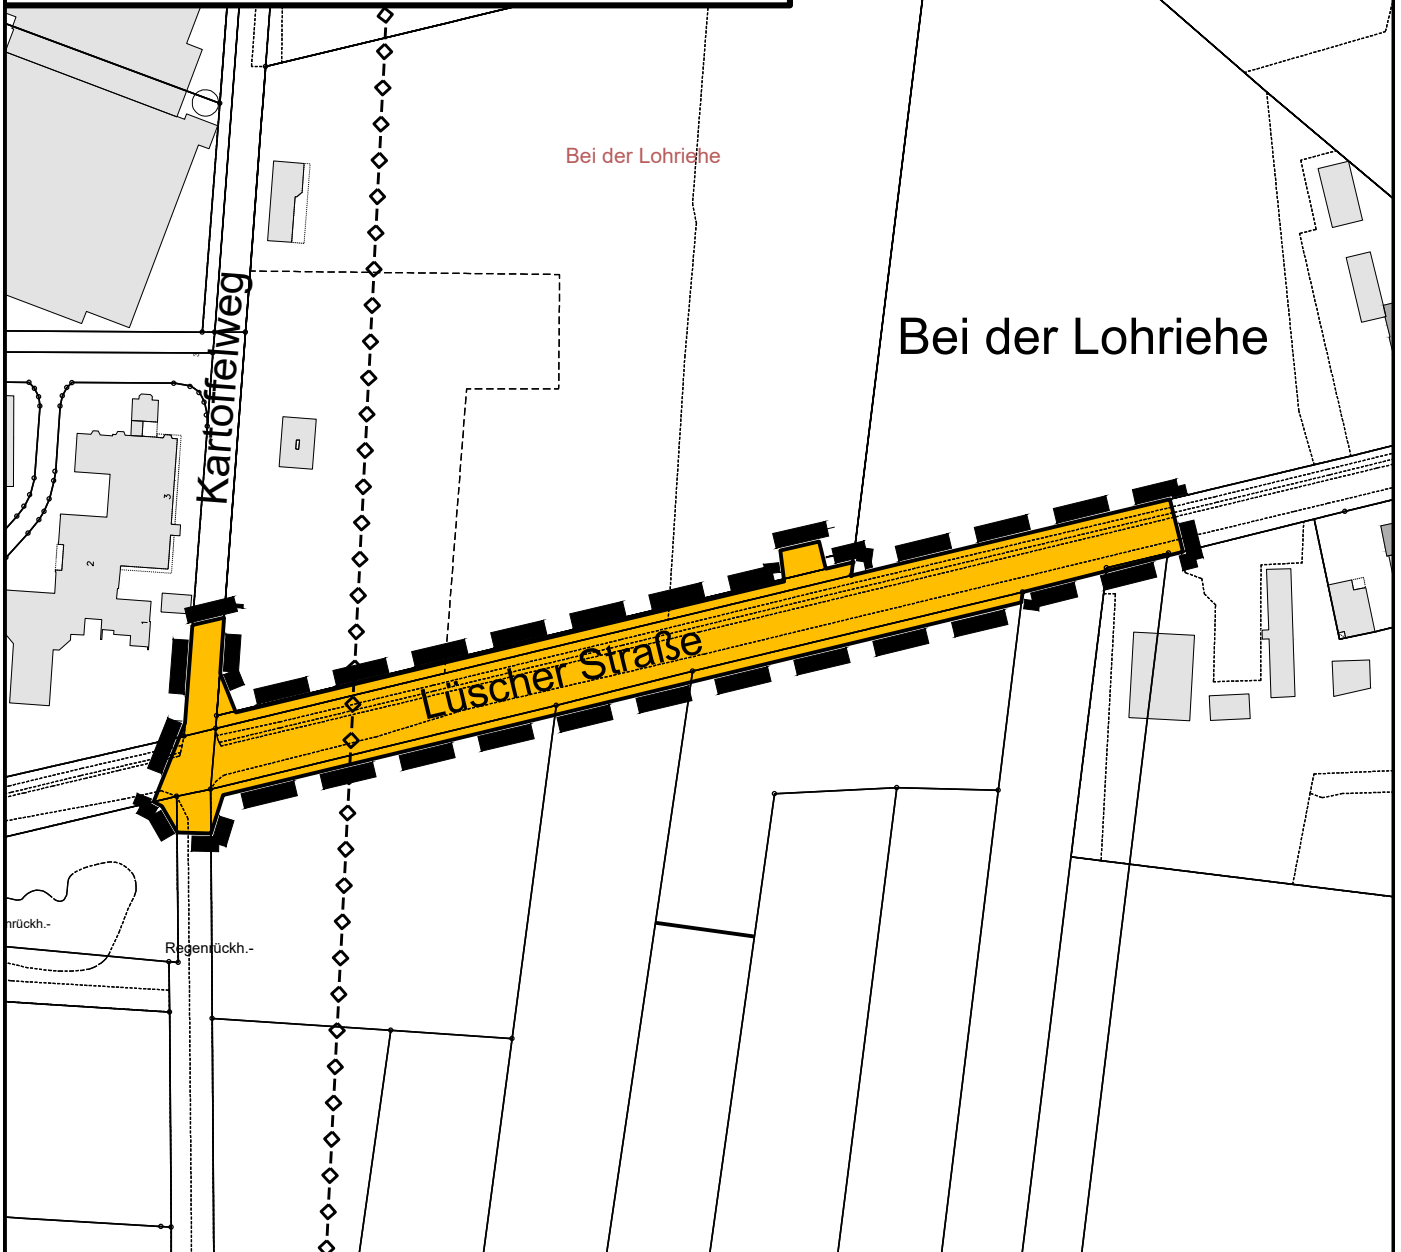

Verkehrsfläche



Grenze des räumlichen Geltungsbereichs



M. 1 : 2500
Stand: 23.12.2024