



Flur 41

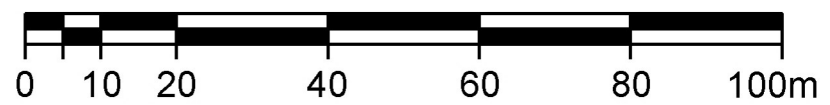

M. 1 : 1000

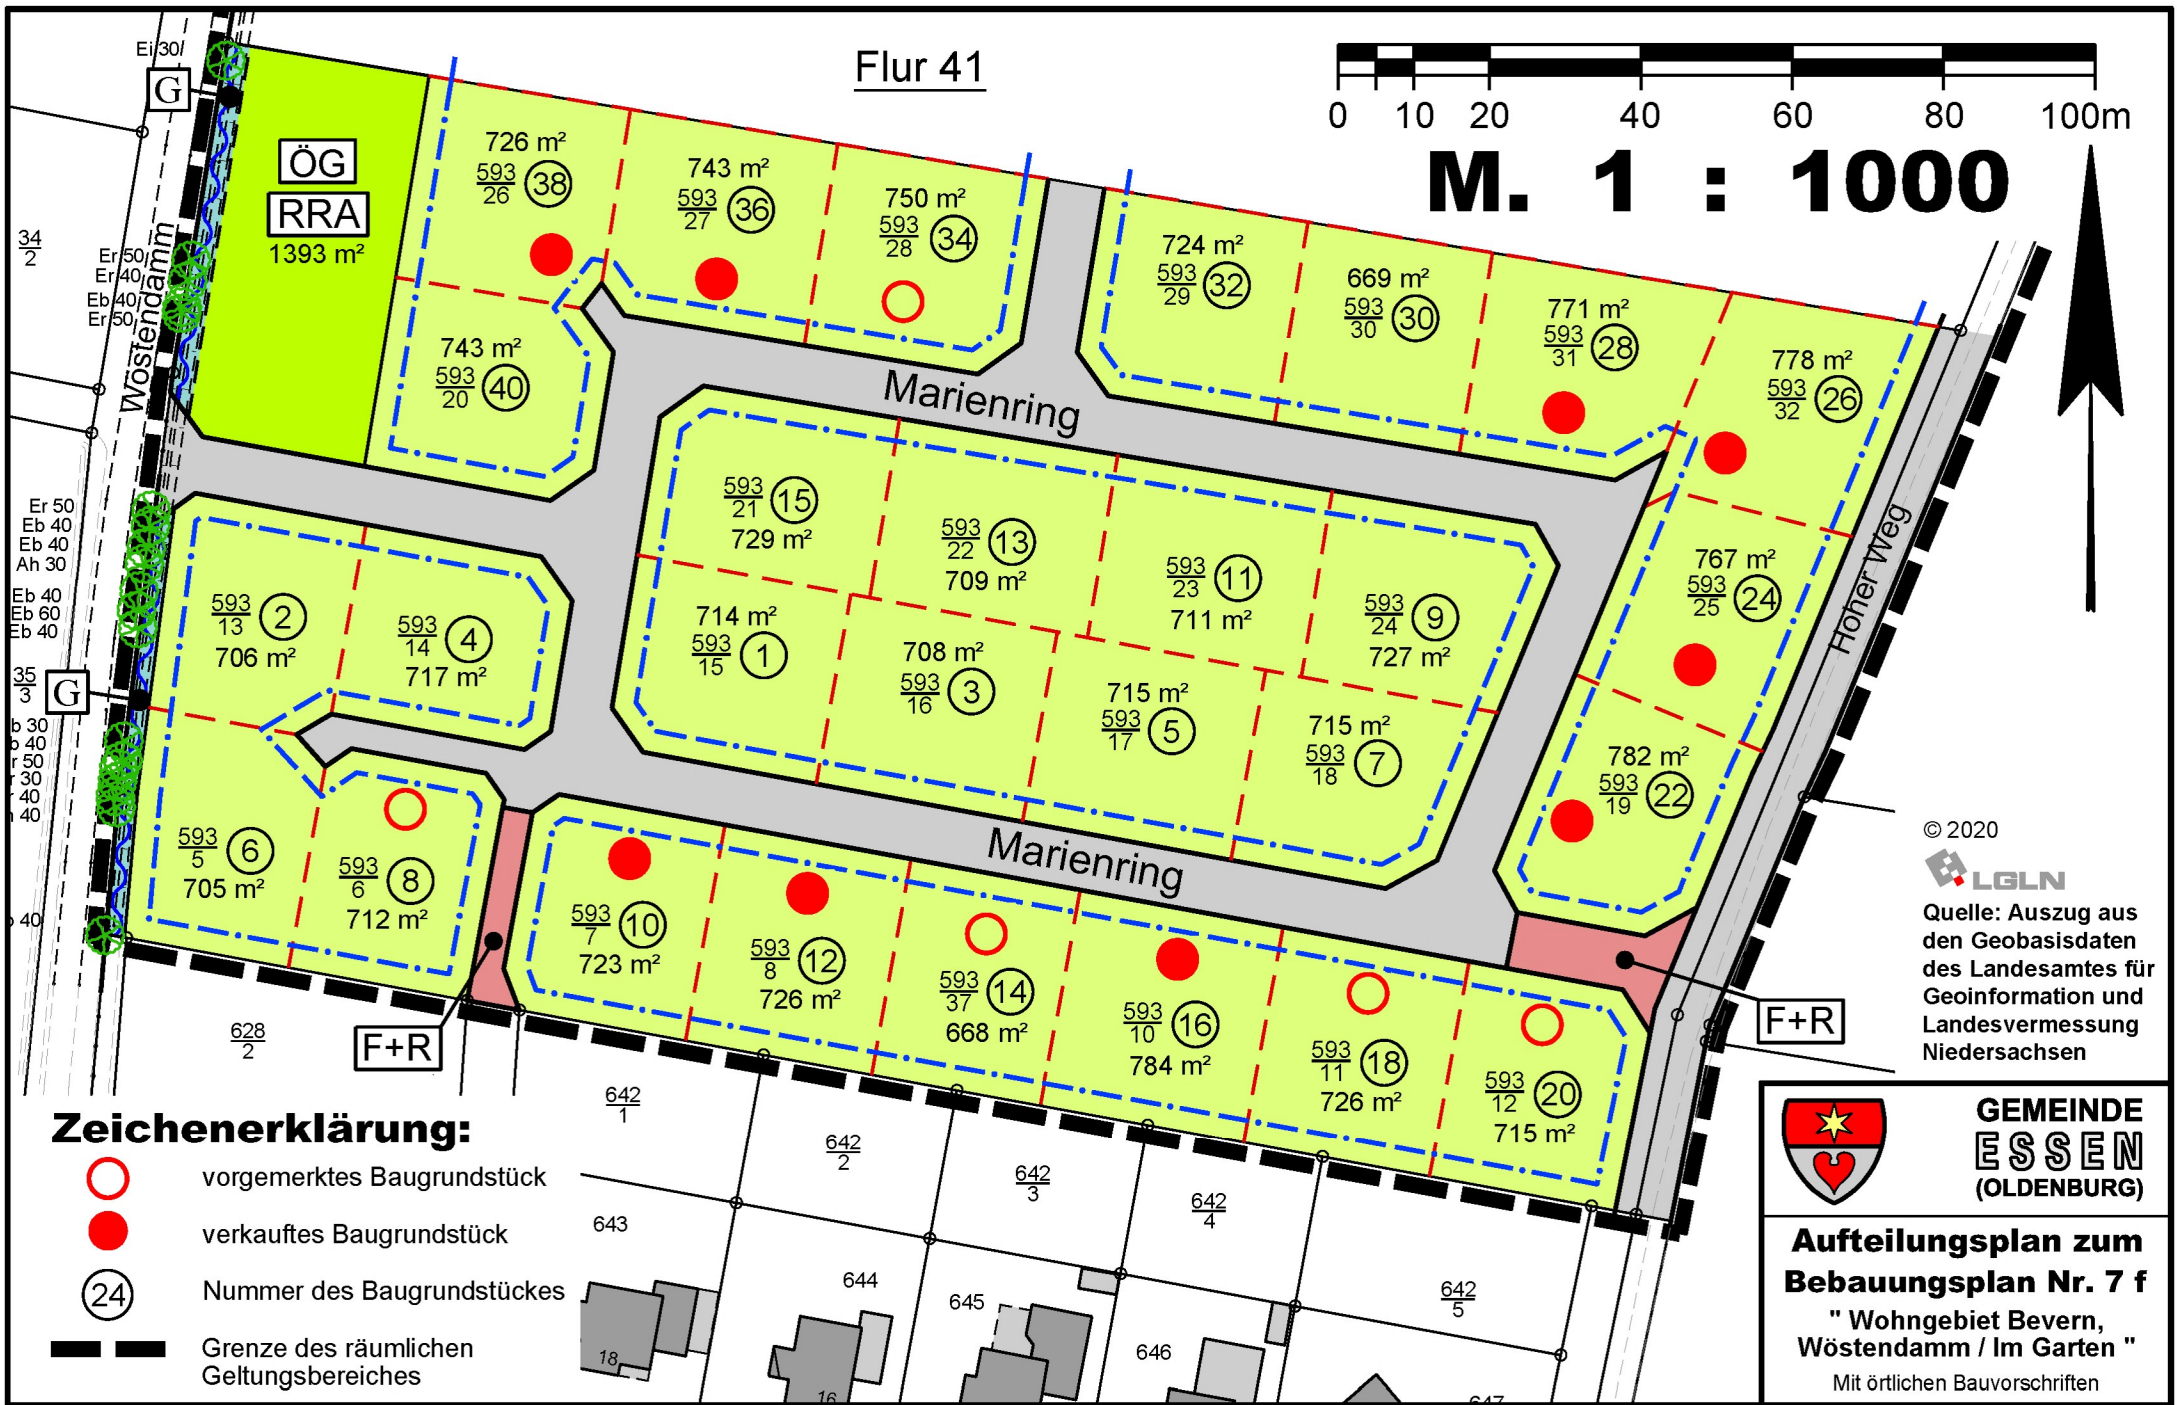

Zeichenerklärung:

- vorgemerktetes Baugrundstück
- verkaufte Baugrundstück
- Nummer des Baugrundstückes
- Grenze des räumlichen Geltungsbereiches

© 2020



Quelle: Auszug aus den Geobasisdaten des Landesamtes für Geoinformation und Landesvermessung Niedersachsen



**GEMEINDE
ESSEN
(OLDENBURG)**

**Aufteilungsplan zum
Bebauungsplan Nr. 7 f**
" Wohngebiet Bevern,
Wöstendamm / Im Garten "
Mit örtlichen Bauvorschriften