


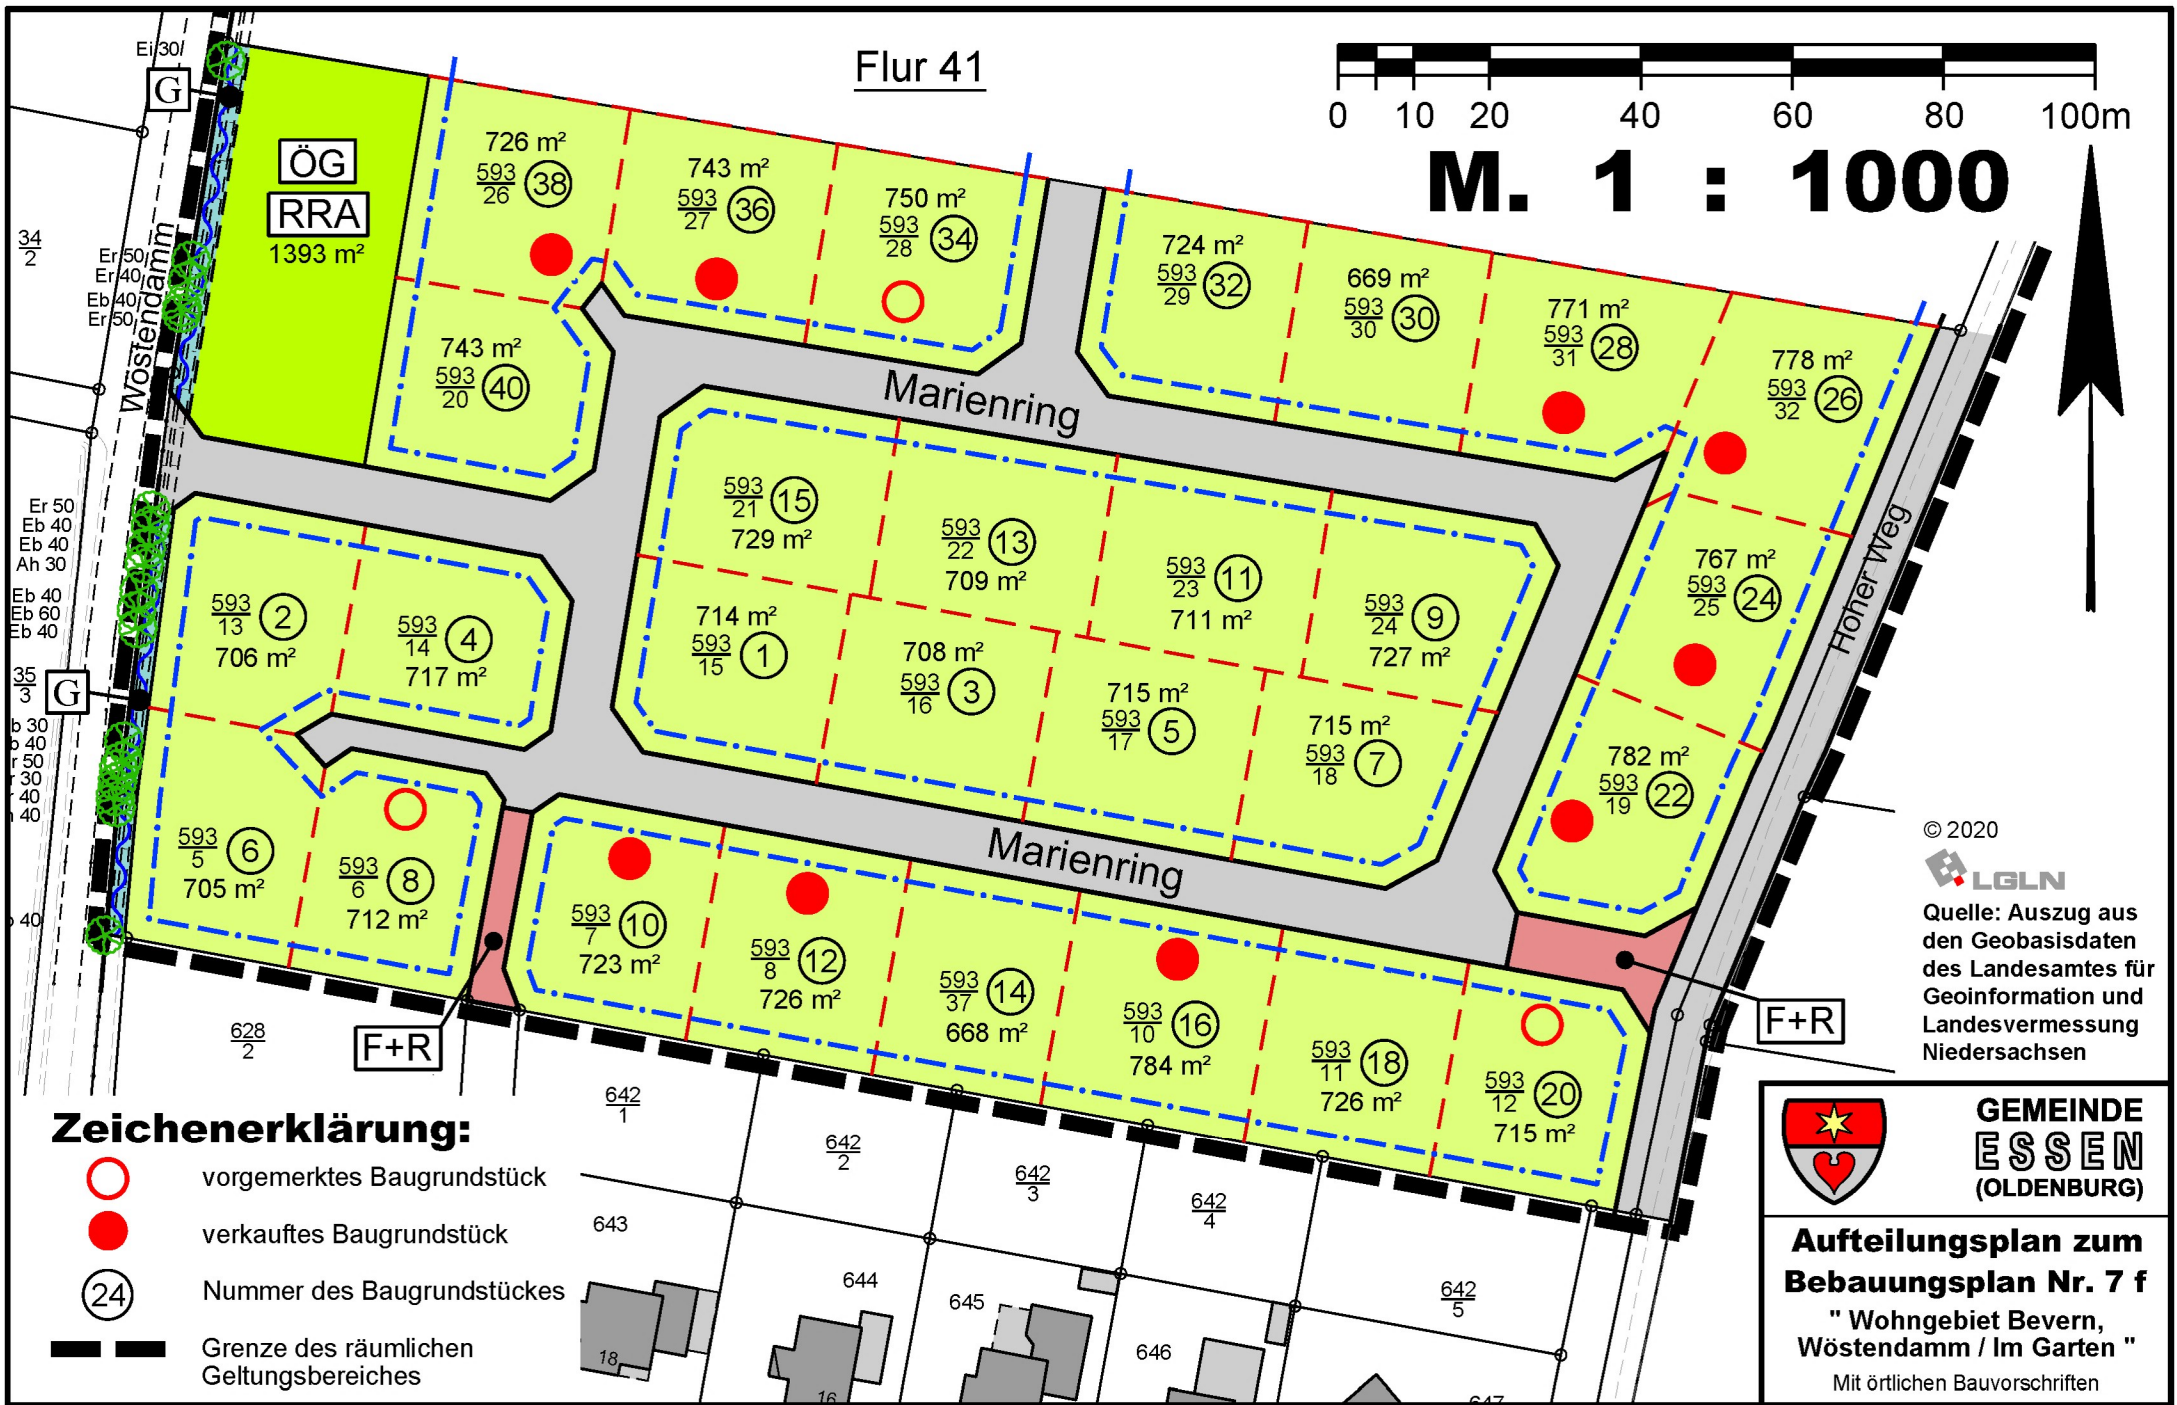

Flur 41



M. 1 : 1000



Ei 30/
G
34
2
Er 50
Eb 40
Eb 40
Eb 50
Er 50
Er 50
Eb 40
Eb 60
Eb 40
35
3
G
b 30
b 40
r 50
r 30
r 40
r 40
40

Wüstendamm

Hoher Weg

© 2020
LGLN
Quelle: Auszug aus
den Geobasisdaten
des Landesamtes für
Geoinformation und
Landesvermessung
Niedersachsen

Zeichenerklärung:

- vorgemerkt Baugrundstück
- verkauftes Baugrundstück
- Nummer des Baugrundstückes
- Grenze des räumlichen Geltungsbereiches



**GEMEINDE
ESSEN
(OLDENBURG)**

**Aufteilungsplan zum
Bebauungsplan Nr. 7 f**
" Wohngebiet Bevern,
Wüstendamm / Im Garten "
Mit örtlichen Bauvorschriften