

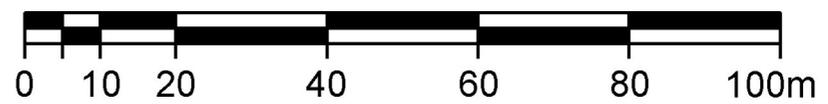


Flur 41

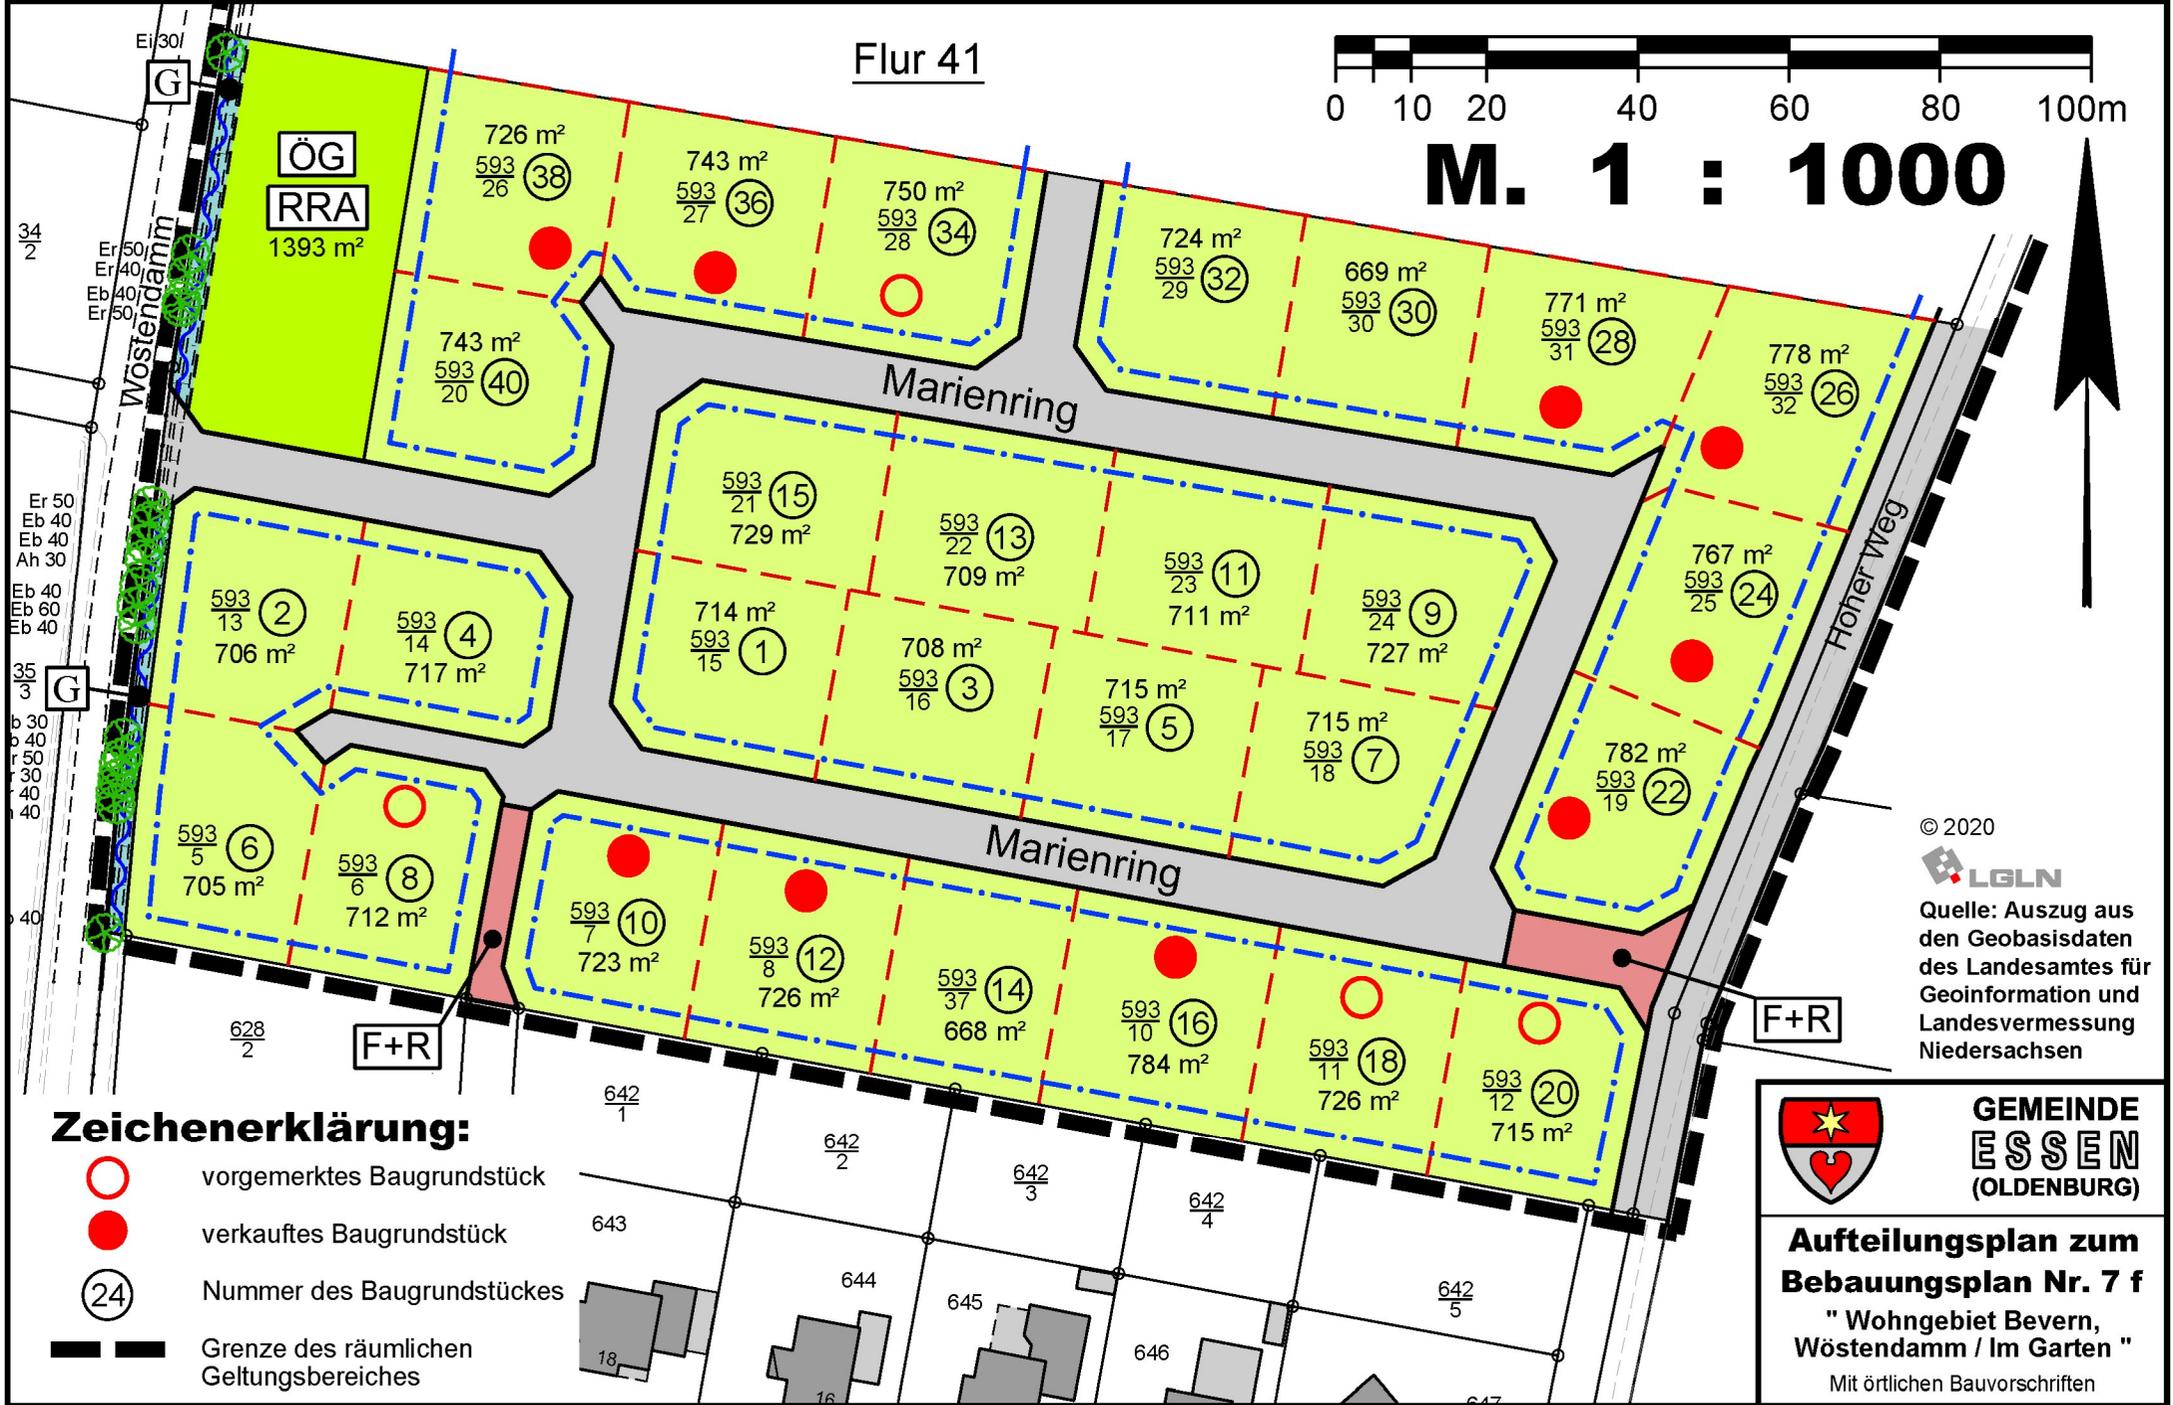

M. 1 : 1000

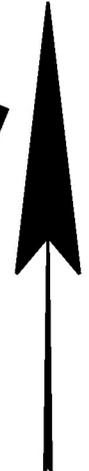

**Zeichenerklärung:**

- vorgemerktetes Baugrundstück
- verkauftes Baugrundstück
- Nummer des Baugrundstückes
- Grenze des räumlichen Geltungsbereiches

© 2020



Quelle: Auszug aus den Geobasisdaten des Landesamtes für Geoinformation und Landesvermessung Niedersachsen



**GEMEINDE  
ESSEN  
(OLDENBURG)**

**Aufteilungsplan zum  
Bebauungsplan Nr. 7 f**  
" Wohngebiet Bevern,  
Wöstendamm / Im Garten "  
Mit örtlichen Bauvorschriften