


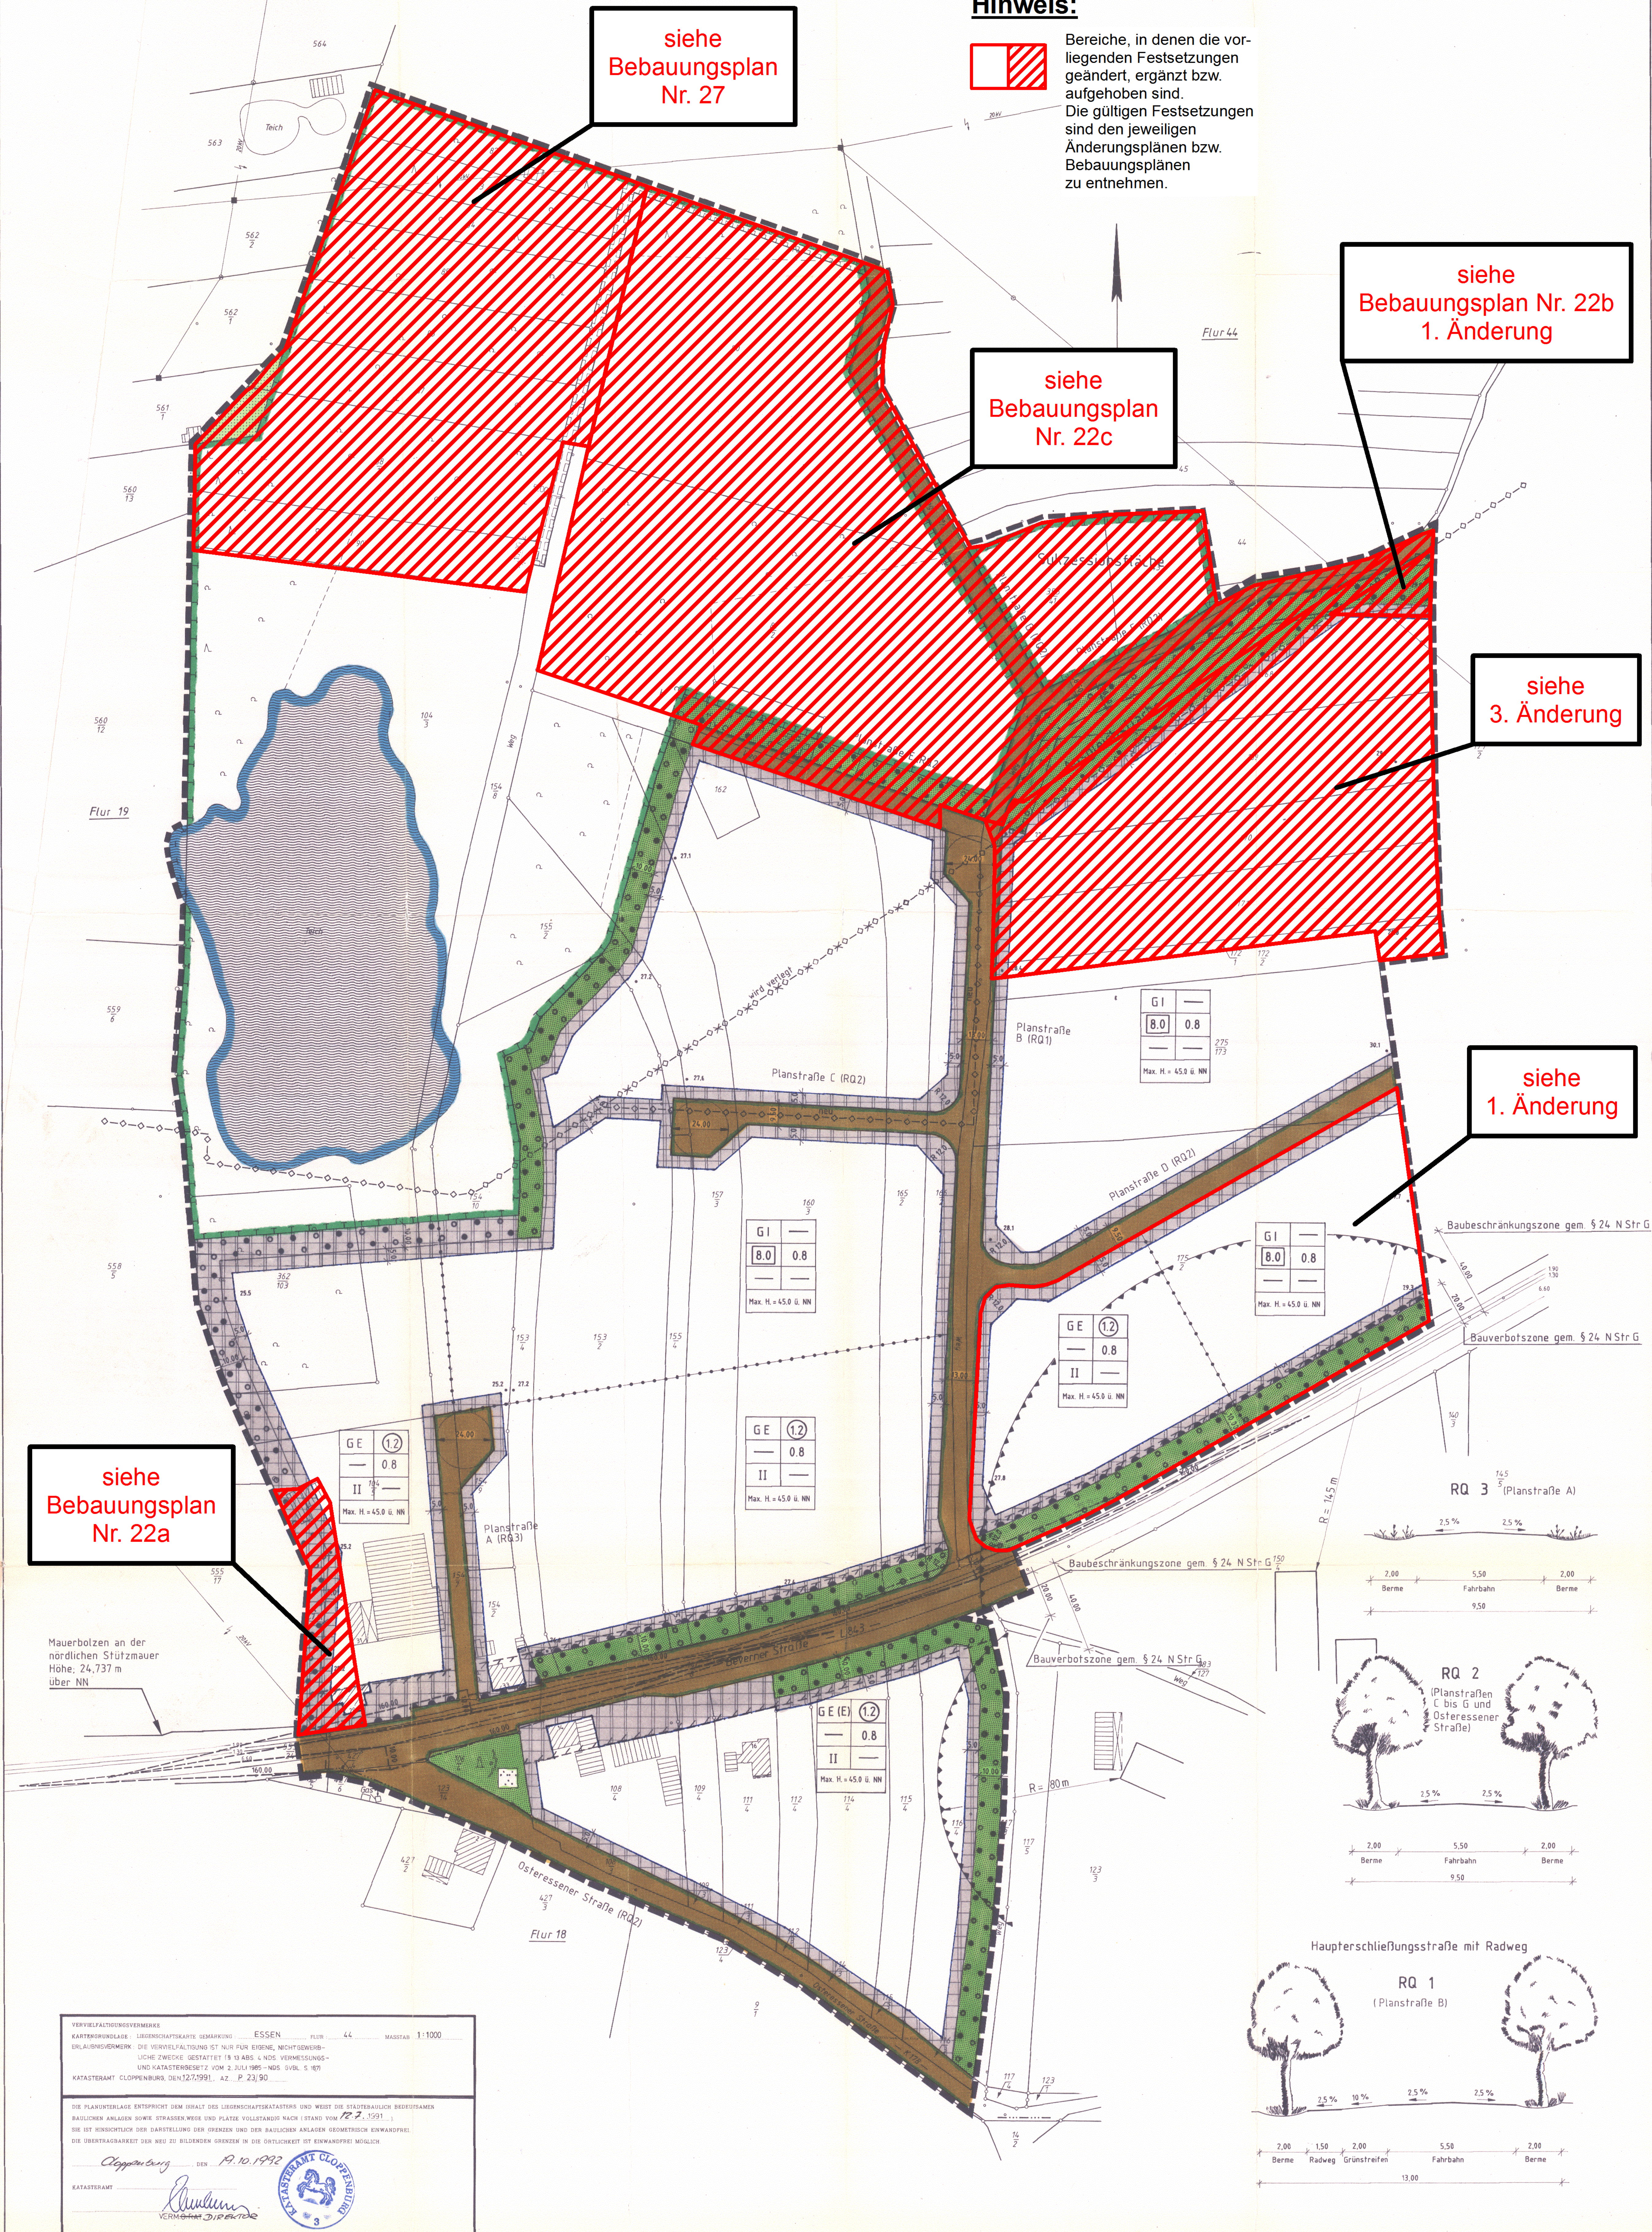

TEXTLICHE FESTSETZUNGEN:

1. Bauliche Maßnahmen des Immissionsschutzes sind von der Höhenbeschränkung ausgenommen.
2. Nebenanlagen gemäß § 14 BauNVO sind nur innerhalb der überbaubaren Bereiche zulässig. Auf den nicht überbaubaren Grundstücksflächen zwischen der vorderen Baugrenze und dem Fahrbahnrand der L 843 sind Gärten im Sinne von § 14 (1) BauNVO nicht zulässig.
3. Die festgesetzten privaten Pflanzstreifen sind von den jeweiligen Eigentümern nach den Pflanzschemen I und II anzulegen. Pflege und Unterhaltung ist Aufgabe des jeweiligen Eigentümers.
4. Auf der Grundlage von § 1 (5) und (9) BauNVO wird festgesetzt, daß im Planungsbereich Lebensmittel- und sonstiger Handelsbetriebe des Lebensmittelbereiches, die an den Endverbraucher verkaufen, unzulässig sind.
5. Im eingeschränkten Gewerbegebiet sind nur Betriebe und Anlagen zulässig, deren Emissionen nicht wesentlich stören.
6. Innerhalb der Flächen zum Schutz gegen schädliche Umwelteinwirkungen i.S.d. Bundesimmissionsschutzgesetzes sind Wohnungen unzulässig. Diese Flächen sind zudem nicht für Betriebe geeignet, deren Produkte oder Produktion gegenüber Gerüchen und Stäuben aus der Tierhaltung empfindlich sein könnten.
7. Die Ausgleichsfläche ist mit Gehölzen der potentiell natürlichen Vegetation anzupflanzen.
8. Die Erschließungsstraßen sind unter Beachtung der dargestellten Regelschritte (RQ) 1, 2 und 3 herzustellen.
9. Die Flächen zum Schutz, zur Pflege und zur Entwicklung von Natur und Landschaft sind grundsätzlich der natürlichen Entwicklung zu überlassen. Zulässig sind lediglich Pflegemaßnahmen gemäß Grundordnungssatz und die forstwirtschaftliche Nutzung auf den im Grundordnungsplan gekennzeichneten Anlage- und Flächen. Dabei sind die entnommenen Gehölze ihrer Art nach zu ersetzen.

GESTALTERISCHE FESTSETZUNGEN

1. Es dürfen nur die tatsächlich erforderlichen PKW-Stellplätze geschaffen werden. Für die Befestigung der PKW-Stellplätze sind wasserdurchlässige Materialien wie Raststeinsteine, Schotterrasen oder wassergebundene Decks zu verwenden.
2. Die Fassaden sind zu mindestens 30 % nach den Angaben der Pflanzliste V zu begrünen.
3. Die Pflanzstreifen entlang der L 843 sind auf den Gewerbegrundstücken fest und lückenlos einzufrieden.
4. Nach jedem 4. Stellplatz ist ein Pflanzbeet in der Größe von mindestens 5 m x 2 m anzulegen. In diesem Pflanzbeet ist ein Baum mit Unterflanzung einzubringen. (siehe Pflanzliste IV des Grundordnungsplanes)
5. 20% der jeweiligen Grundstücksfläche sind zu begrünen, und/oder für die Anlage von Sickersteinen vorzusehen. Die Begrünung kann als Grundstücksentwässerung, als zusätzliche Parkplatzbegrünung oder als Freiraumgestaltung ausgeführt werden. Auf 100 m² sind ein Baum, 7 Sträucher und 400 Bodenbedecker zu pflanzen. (Bäume sollen einen Abstand von maximal 10 m haben) Die Begrünung kann auch als naturnah beplanter Sickerstein angelegt werden.
6. Die Grundstücksränder sind mit einer 2,00 m breiten Heckenbefassung einzugrünen. Bei benachbarten Grenzen ist eine insgesamt 3,00 m breite Befassung ausreichend. Eine Einfriedung ist in die Anpflanzung zu integrieren oder an die jeweilige Grundstücks-Innenlinie zu setzen.
7. Für je ein zusammenhängendes Betriebsgelände ist nur eine Zufahrt mit einer maximalen Breite von 10 m zulässig.

HINWEISE:

1. Das Dachflächenwasser ist zu versickern.
2. Das Oberflächenwasser der versiegelten Außenflächen ist in naturnah gestaltet und bepflanzten Teichen zu versickern.
3. Sollten bei den geplanten Bau- und Erdarbeiten ur- oder frühgeschichtliche Funde und Fundstellen sind gegebenenfalls bis zum Ablauf von 4 Werktagen nach der Anzeige unverändert zu lassen bzw. es ist für ihren Schutz Sorge zu tragen (§ 14 (2) Denkmalschutzgesetz), wenn nicht die Denkmal-schutzbehörde vorher die Fortsetzung der Arbeiten gestattet.

Zutrag tretende archaische Funde und Fundstellen sind gegebenenfalls bis zum Ablauf von 4 Werktagen nach der Anzeige unverändert zu lassen bzw. es ist für ihren Schutz Sorge zu tragen (§ 14 (2) Denkmalschutzgesetz), wenn nicht die Denkmal-schutzbehörde vorher die Fortsetzung der Arbeiten gestattet.

Pflanzschema I: Außerer Gehölzstreifen

Pos.	botanischer Name	deutscher Name	Stck.
Ap	Acer pseudoplatanus	Bergahorn	1
Pr	Populus tremula	Zitterpappel	2
Pa	Prunus avium	Vogelkirsche	3
Qr	Quercus robur	Eiche	1
Tc	Tilia cordata	Winterlinde	1
Cb	Carpinus betulus	Hainbuche	10
Co	Cornus mas	Kornelkirsche	10
La	Cornus sanguinea	Blutroter Hahnenfuss	10
Ca	Corylus avellana	Hasselnuß	10
Cr	Crataegus monogyna	Eingrifflicher Weißdorn	10
Il	Ilex aquifolium	Stechpalme	10
Pr	Prunus spinosa	Schlehdorn	9
Rf	Rhamnus frangula	Faulbaum	10
Rc	Rosa canina	Hundsrose	9
Sc	Salix caprea	Salweide	10
Sn	Salix cinerea	Schwarze Holunder	10
Sa	Sorbus aucuparia	Eberesche	10
Psy	Pinus sylvestris	Waldkiefer	10

Pflanzschema II: Gehölzstreifen zwischen Gewerbegebieten und Schutzstreifen

Pos.	botanischer Name	deutscher Name	Stck.
Qr	Quercus robur	Eiche	2
Pr	Populus tremula	Zitterpappel	2
Rf	Rhamnus frangula	Faulbaum	10
Il	Ilex aquifolium	Stechpalme	10
Sa	Sorbus aucuparia	Eberesche	12
Ca	Corylus avellana	Hasselnuß	10
Cb	Carpinus betulus	Hainbuche	10
Cr	Crataegus monogyna	Eingrifflicher Weißdorn	8
Sn	Sambucus nigra	Schwarzer Holunder	12
Rc	Rosa canina	Hundsrose	10
Sc	Salix cinerea	Salweide	10

Pflanzschema III: Gehölzstreifen westlich des vorhandenen Gewerbegebietes

Pos.	botanischer Name	deutscher Name	Stck.
Qr	Quercus robur	Eiche	1
Pr	Populus tremula	Zitterpappel	2
Rf	Rhamnus frangula	Faulbaum	10
Il	Ilex aquifolium	Stechpalme	4
Sa	Sorbus aucuparia	Eberesche	4
Ca	Corylus avellana	Hasselnuß	4
Cb	Carpinus betulus	Hainbuche	4
Cr	Crataegus monogyna	Eingrifflicher Weißdorn	4
Sn	Sambucus nigra	Schwarzer Holunder	3
Rc	Rosa canina	Hundsrose	3
Sc	Salix cinerea	Salweide	2

Pflanzliste IV: 20 % Begrünung und Stellplätze

-Bäume	-Strauchartige Pflanzen	-Unterflanzung
--------	-------------------------	----------------

(Aufgeführt in der Anlage 8 der Begründung zum Bebauungsplan)

Pflanzliste V: Fassadenbegrünung

Kletter- und Rankpflanzen

botanischer Name	deutscher Name	Rankhilfe
Parthenocissus vitacea	Schlingkirsche	ja
Hedera helix ssp.	Efeu	ja
Hedera hibernica	Irischer Efeu	ja
Humulus lupulus	Hopfen	ja
Hydrangea anomala ssp. petiolaris	Kletterhortensie	ja
Jasminum nudiflorum	Winterjasmin	ja
Lonicera caprifolium	Goldgelber Lorbeer	ja
Ulmus pumilus	Waldgelbholz	ja
Parthenocissus tricuspidata	Wildes Wein	ja
Vitis vulpina ssp.	Werrebe	ja

Pflanzliste VI: Grundstücksränder

Bäume

botanischer Name	deutscher Name
Betula pendula	Sandbirke
Carpinus betulus	Hainbuche
Fagus sylvatica	Rothbuche
Populus tremula	Zitterpappel
Quercus robur	Eiche

Straucher

Corylus avellana	Hasselnuß
Crataegus monogyna	Eingrifflicher Weißdorn
Prunus spinosa	Schlehdorn
Rhamnus frangula	Faulbaum
Rosa canina	Hundsrose
Salix caprea	Salweide
Salix cinerea	Schwarze Holunder
Sambucus nigra	Schwarze Holunder
Sorbus aucuparia	Eberesche

Präambel

Auf Grund des § 1 Abs. 3 und des § 10 des Baugesetzbuches (BauGB) i.d.F. vom 08.12.1986 (BauGB - S. 225), zuletzt geändert durch Art. 11 des Gesetzes v. v. 27.09.1992 (BauGB - S. 227, 228, 229), und der §§ 56 und 57 des Niedersächsischen Bauordnungs vom 04.08.1986 (NdsBO - S. 157), zuletzt geändert durch Art. 1 des Gesetzes v. 19.10.1992 (NdsBO - S. 225, 226, 227, 228, 229), und des § 40 des Niedersächsischen Gemeindeordnungs vom 22.06.1982 (NdsGO - S. 229), zuletzt geändert durch Art. 1 des Gesetzes v. 19.10.1992 (NdsGO - S. 229), hat der Rat der Gemeinde Essen/Oldb. den 19.10.1992, ortsüblich bekannt gemacht, daß er den Entwurf des Bebauungsplanes Nr. 22, zuletzt geändert durch die 1. Änderung, 2. Änderung, 3. 